


イイノホール 舞台平面図

(縮尺 1 : 100)

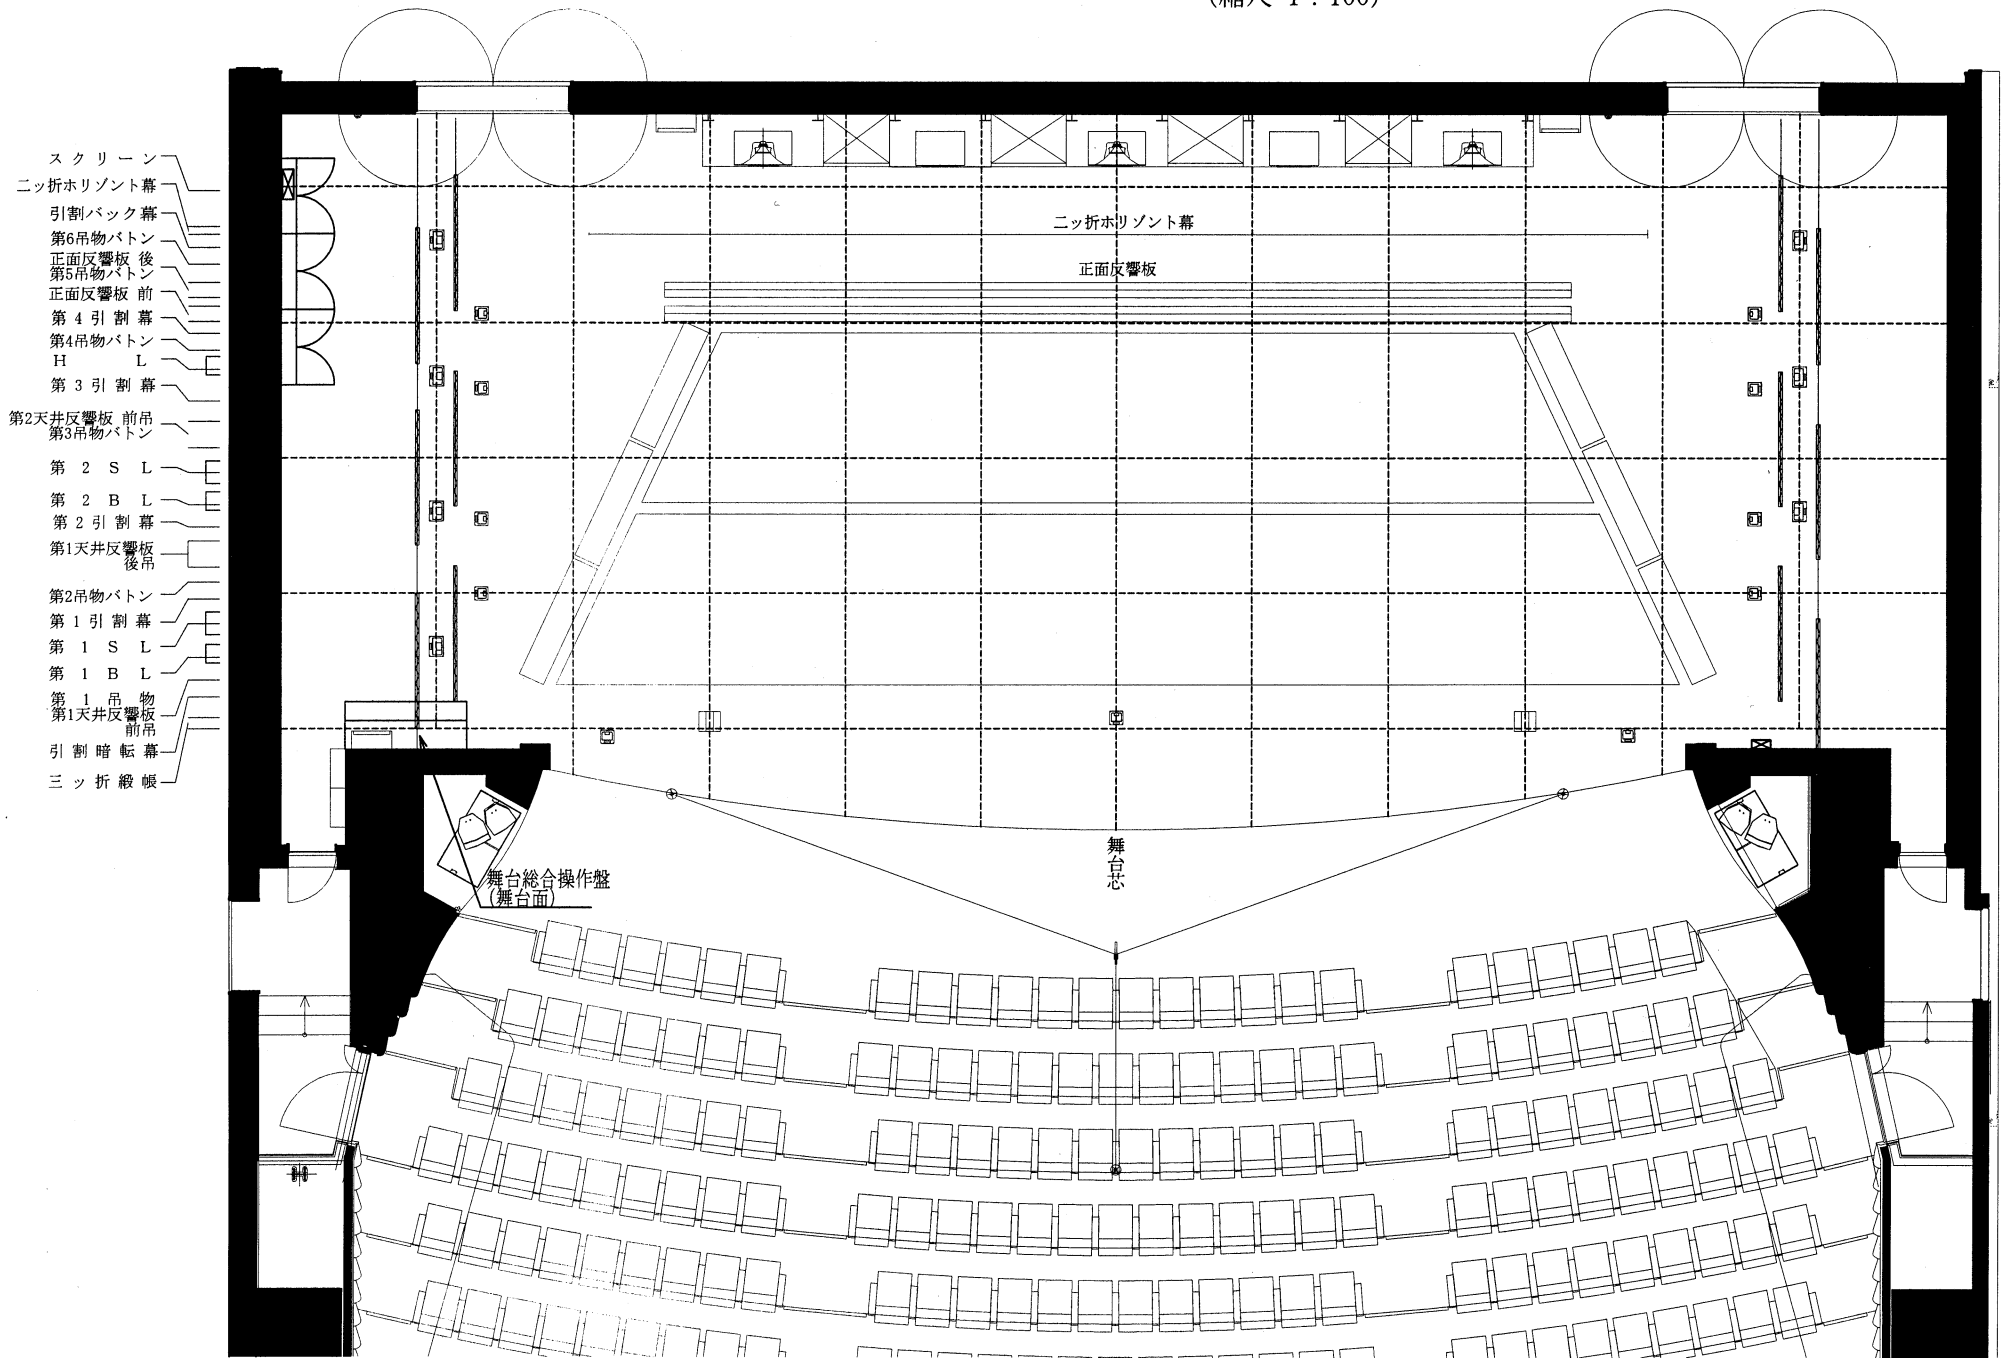

イノホール 舞台断面図

(縮尺 1:100)

