

2024. 12.01. イイノホール舞台技術



WC奥 4cir(FC5~8と共通)×上下
直2cir 各1口(C型30A)/3KW×上下

PIN×2 スーパーソール クセノンピンスポット 1004SR/e

※当館では、設営および撤去作業時には、安全のためヘルメットの着用をお願いしております。
 なお貸出しはございませんので、必ずご持参をお願いいたします。
 ※CL、FR、トーマンへ立ち入る際はフルハーネスの着用もお願いいたします。
 フルハーネスは2つまで貸出し可能です。

＜DMX・LANコネクタ＞

1SUS・2SUS
GL上下・TL上下
CL・FR上下
WC前 上下
(各1口づつ)

イノホール 照明設備備品リスト

2024年4月1日 No.1

種 別	型 番	仕 様	
調 光 操 作 卓			
調光卓	PRETYNA-M 丸茂電機	最大制御チャンネル	× 1024ch
		最大制御回路数	× 1024回路
		外部入力チャンネル数	× 1024ch
		最大イベント数	× 100イベント
		メモリーシーン	× 1000シーン/1イベント
		マスターフェーダー	× 1本
		クロスフェーダー	× 1組
		タイムクロス操作パネル	× 1式
		GO/STOP/BACKスイッチ	× 1式
		サブマスターフェーダ	× 30本×99ページ/1イベント
		プリセットフェーダ	× 60本3段 ・180本1段
		フラッシュスイッチ	× 60個
		シーンメモリー操作パネル	× 1式
		チェイス機能	× 99ステップ×99パターン/1イベント
		パッチ場面数	× 2場面/1イベント
		プログラムパネル	× 1式
		CPUデュアルランニングシステム	× 1式
		データ表示ディスプレイ(タッチモニター)	× 1台(アラーム表示機能付)
		外部記憶装置	× 1式
		客席調光スイッチ	× 1式
		作業灯スイッチ	× 1式
		データ交換・オフラインシステム	× 1式
サブ調光卓(LED操作用)			
サブ調光卓	STAGECL JANDS	入/出力	DMX512 5pin
			Ethernet RJ-45
			USB TypeA

イイノホール 照明設備備品リスト

2024年4月1日 No.2

種 別		型 番	設 置	基本設置	移動用
フラッドライト					
ボーダーライト (#W #72 #W #78)	200W	BCQ-200W-9L 18灯×4色 L=14.4m	2列		
アッパーホリゾントライト (#71 #72 #63 #22)	300W	QCU5A-300W 14灯×4色 L=14.4m	56台		
ロアーホリゾントライト (#72 #59 #22 #40)	300W	QCL5-300W 8L 8灯/4色配線 L=2.0m			7台
フットライト	85W	PEQ-100W12L-3C 12灯/3色配線 L=1.8m			6台
反響板ライト	300W	QCO5-300W-W	22台		
スポットライト					
フレネルレンズ	500W	MSM-604S1-750			8台
	1000W	MSM-805S1-1500		16台	14台
平凸レンズ	500W	MSC-608-750			12台
	1000W	MSC-810-1500	8台	20台	8台
ハードエッジレンズ	1000W	MSH-810-1500	36台		
エリプソイダル	750W	ECR2-26C-750			6台
		ECR2-36C-750			14台
パーライト	1000W	SPHⅢ-AL (N)			16台
		SPHⅢ-AL (M)			4台
効果器・その他 ※セット料金に含まれません					
ピンスポットライト	1000W	XPS-1004SR/e	2台		
エフェクトスポットライト	1000W	EPD3-1000W			2台
ディスクマシン		VSD3			2台
ダブルマシン		NCD3			2台
マシン操作ボックス	直20W	MCBX-ED3			2台
オブジェクティブレンズ		SD-6,SD-8,SD-10			各2台
波マシーン	1000W	NAE3-1000			2台
ストロボ (Add125~132)	直750W	ストロボキャノン+PAR			4台
ミラーボール		MB-300			1台
星球	一式60W	HS-101			40灯一式
LEDパーライト(平行プラグ)	直150W	Quad Par (4,6,7ch仕様)			8台
アクセサリ					
三脚二段スタンド		SK2			16本
三又二段スタンド		ST2C (キャスター付)			4本
平置きベース		SHB-10			10個
LEDパーライト用アルミローベース					8個
バンドア(1000w用)		BD-80A			10枚
バンドア(500w用)		BD-60A			4枚
自在ハンガーアタッチメント		HL-3			6個
レンズチューブ		LTE2-26C			4個
		LTE2-36C			1個
フィルタ保護アダプタ		ECROPT-1			20個
リクリ用アイリスシャッター		ETI-F24			4個
ケーブル類					
C型20A~20A L=1.5m		CBL-C2C2-3			18本
C型20A~20A L=5.0m		CBL-C2C2-5			10本
C型20A~20A L=10.0m		CBL-C2C2-10			18本
C型20A<20A二又		BRC-C2/2C2			28本
C型30A~20A L=10.0m		CBL-C3C2-10			8本
C型30A~20A L=5.0m		CBL-C3C2-5			20本
C型30A<20A二又		BRC-C3/2C2			10本
C型30A~30A L=5.0m		CBL-C3C3-5			12本
C型30A~20A L=1.0m		CBL-C3C2-1			6本
ブレーカ付変換ボックス 20C		BB-15-20			5本
ブレーカ付変換ボックス 30C		BB-15-30			5本
制御信号ケーブル L=2.0m		CBL-DM-A2			7本
制御信号ケーブル L=3.0m		CBL-DM-A3			20本
制御信号ケーブル L=10.0m		CBL-DM-A10			12本
制御信号ケーブル L=20.0m		CBL-DM-A20			1本

【照明機器内訳表】

2024.04.01

セット名	内容	料金(税込)
Aセット	スポット24台まで + Bor/天反	¥25,300
Bセット	スポット44台まで + Bor/UH/LH	¥33,000
Cセット	スポット74台まで + Bor/UH/LH	¥41,800
Dセット	スポット100台まで + Bor/UH/LH	¥46,200
Eセット	スポット130台まで + Bor/UH/LH	¥55,000

○各セット料金 : 1区分=上記料金 2区分=×1.5倍 3区分(全日)=×2倍

- スポットには1KW灯体(トツ、フレネル、PAR)とエリプソイダルスポット(リクリ)を含みます
- スポット台数はサスバトン、FR、CL、トーマン、フロアで使用する全ての合計数となります
- 天井反響板ライトはAセットに含まれます

●上記セットに含まれない機材の料金はお問い合わせください


イイノホール DMX表

DMX	負荷名称	DMX	負荷名称	DMX	負荷名称	DMX	負荷名称
1	1Bo 上下1	34	2S 6	67	TL 下1	100	FC 上4
2	1Bo 上下2	35	2S 7	68	TL 下2	101	FC 上5
3	1Bo 上下3	36	2S 8	69	FR 上1	102	FC 上6
4	1Bo 上下4	37	2S 9	70	FR 上2	103	FC 上7
5	1Bo 中1	38	2S 10	71	FR 上3	104	FC 上8
6	1Bo 中2	39	2S 11	72	FR 下1	105	FC 下1
7	1Bo 中3	40	2S 12	73	FR 下2	106	FC 下2
8	1Bo 中4	41	UH 1	74	FR 下3	107	FC 下3
9	2Bo 上下1	42	UH 2	75	CL 1	108	FC 下4
10	2Bo 上下2	43	UH 3	76	CL 2	109	FC 下5
11	2Bo 上下3	44	UH 4	77	CL 3	110	FC 下6
12	2Bo 上下4	45	UH 5	78	CL 4	111	FC 下7
13	2Bo 中1	46	UH 6	79	CL 5	112	FC 下8
14	2Bo 中2	47	UH 7	80	CL 6	113	客席 1
15	2Bo 中3	48	UH 8	81	CL 7	114	客席 2
16	2Bo 中4	49	UHC 1	82	CL 8	115	客席 3
17	1S 1	50	UHC 2	83	F上 1	116	客席 4
18	1S 2	51	UHC 3	84	F上 2	117	客席 5
19	1S 3	52	UHC 4	85	F上 3	118	客席 6
20	1S 4	53	UHC 5	86	F下 1	119	客席 7
21	1S 5	54	UHC 6	87	F下 2	120	客席 8
22	1S 6	55	天反 1	88	F下 3	121	客席 9
23	1S 7	56	天反 2	89	LH上 1	122	客席 10
24	1S 8	57	天反 3	90	LH上 2	123	客席 11
25	1S 9	58	天反 4	91	LH上 3	124	客席 12
26	1S 10	59	GL 上1	92	LH上 4	125	客席 13
27	1S 11	60	GL 上2	93	LH下 1	126	客席 14
28	1S 12	61	GL 上3	94	LH下 2	<空き回路> DMX1…137～512 DMX2…1～512	
29	2S 1	62	GL 下1	95	LH下 3		
30	2S 2	63	GL 下2	96	LH下 4		
31	2S 3	64	GL 下3	97	FC上 1		
32	2S 4	65	TL 上1	98	FC上 2		
33	2S 5	66	TL 上2	99	FC上 3		

イイノホール 舞台平面図

(縮尺 1 : 100)

- スクリーン
- ニッ折ホリゾント幕 後吊
- ニッ折ホリゾント幕 前吊
- 第4引割幕(引割バック幕)
- 第6吊物バトン
- 正面反響板 後
(第5吊物バトン)
- 正面反響板 前
- 第2袖幕
- 第2天井反響板 後吊
(第4吊物バトン)
- H
- L
- 第3引割幕
- 第2天井反響板 前吊
(第3吊物バトン)
- 第2S L
- 第2B L
- 第2引割幕
- 第1天井反響板 後吊
- 第2吊物バトン
- 第1袖幕
- 第1S L
- 第1B L
- 第1天井反響板 前吊
(第1吊物バトン)
- 第1引割幕(暗転幕)
- ニッ折縦帳

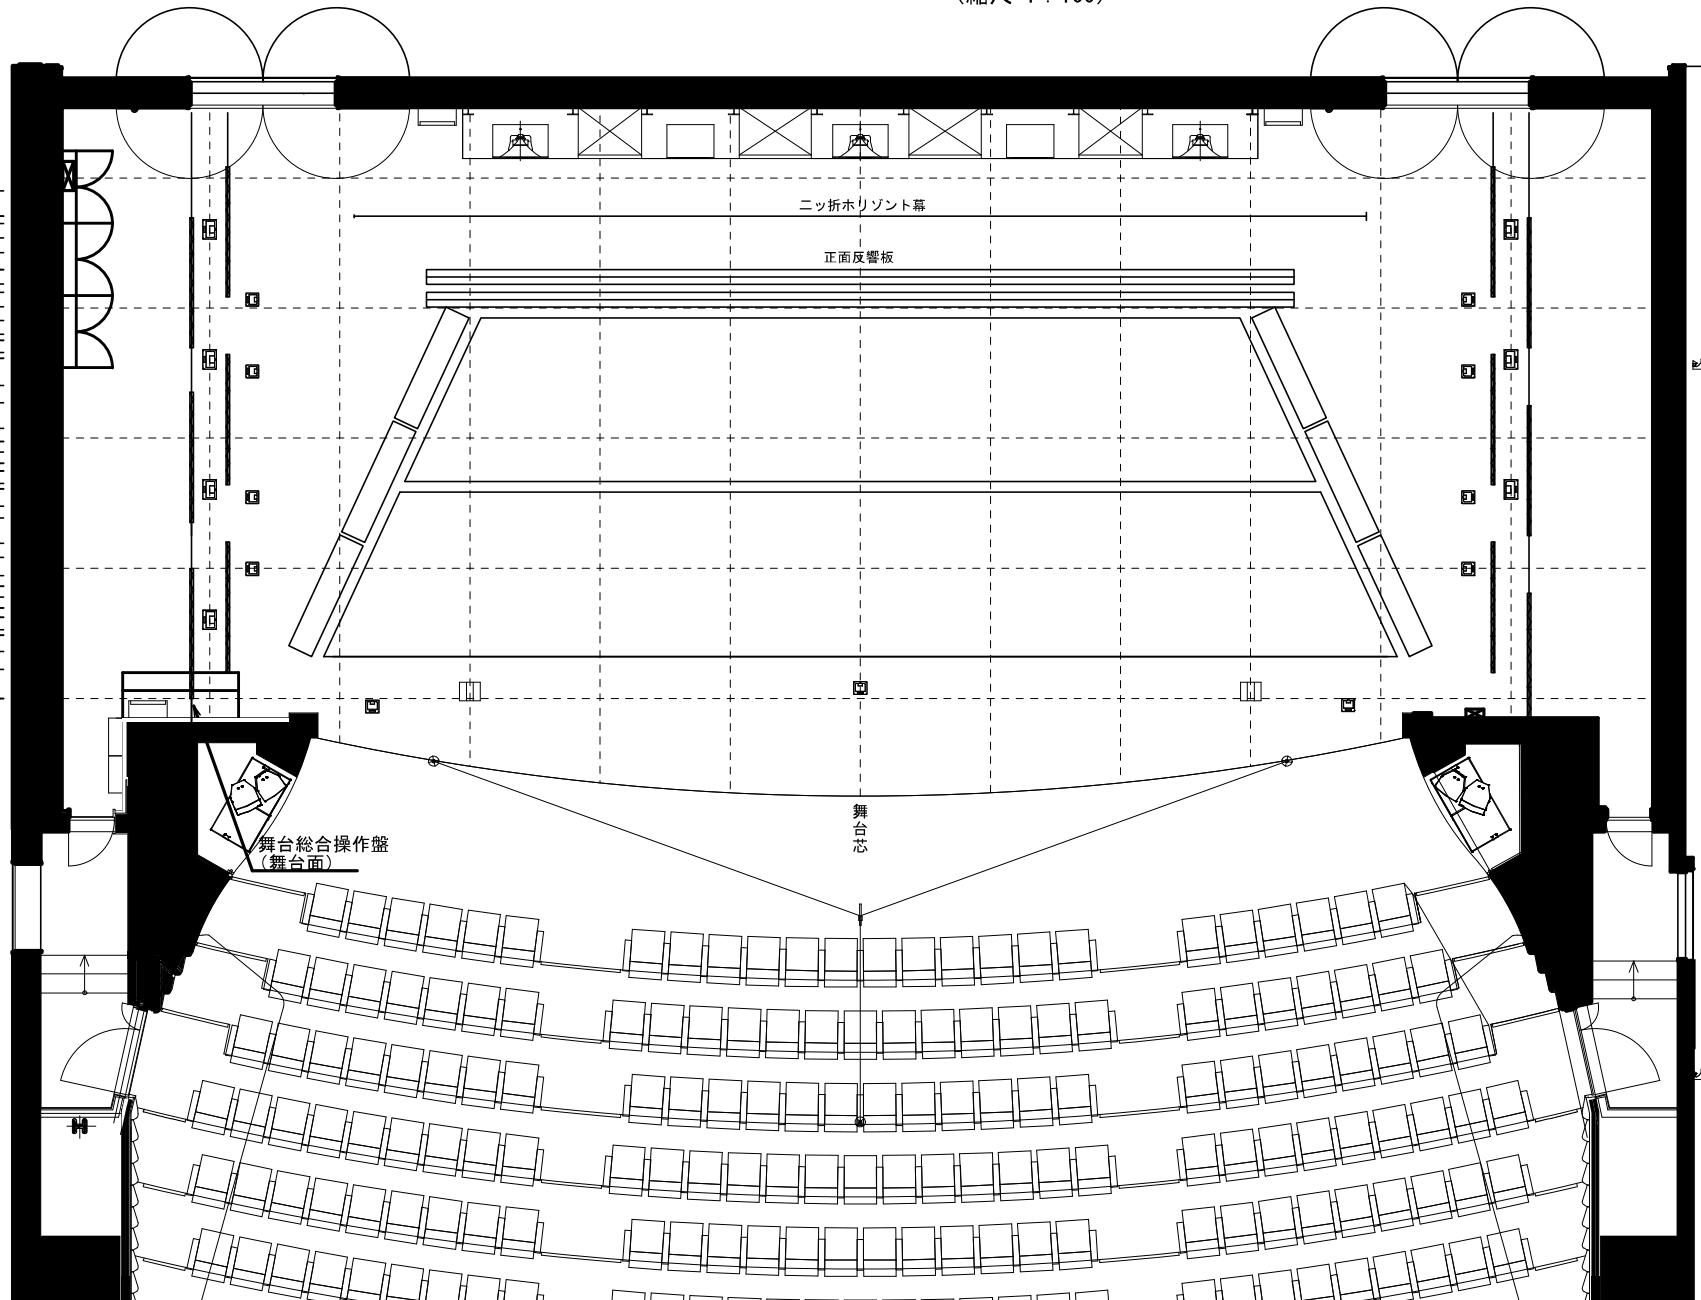

イノホール 舞台断面図

(縮尺 1 : 100)

