



- 利用可能設備**
- ① 散水栓
 - ② 給排水設備
 - ③ 100Vコンセント
 - ④ 電灯盤
 - ⑤ 動力盤
- ※上記設備を利用される場合は
事前に街づくり団体へ
ご相談ください。

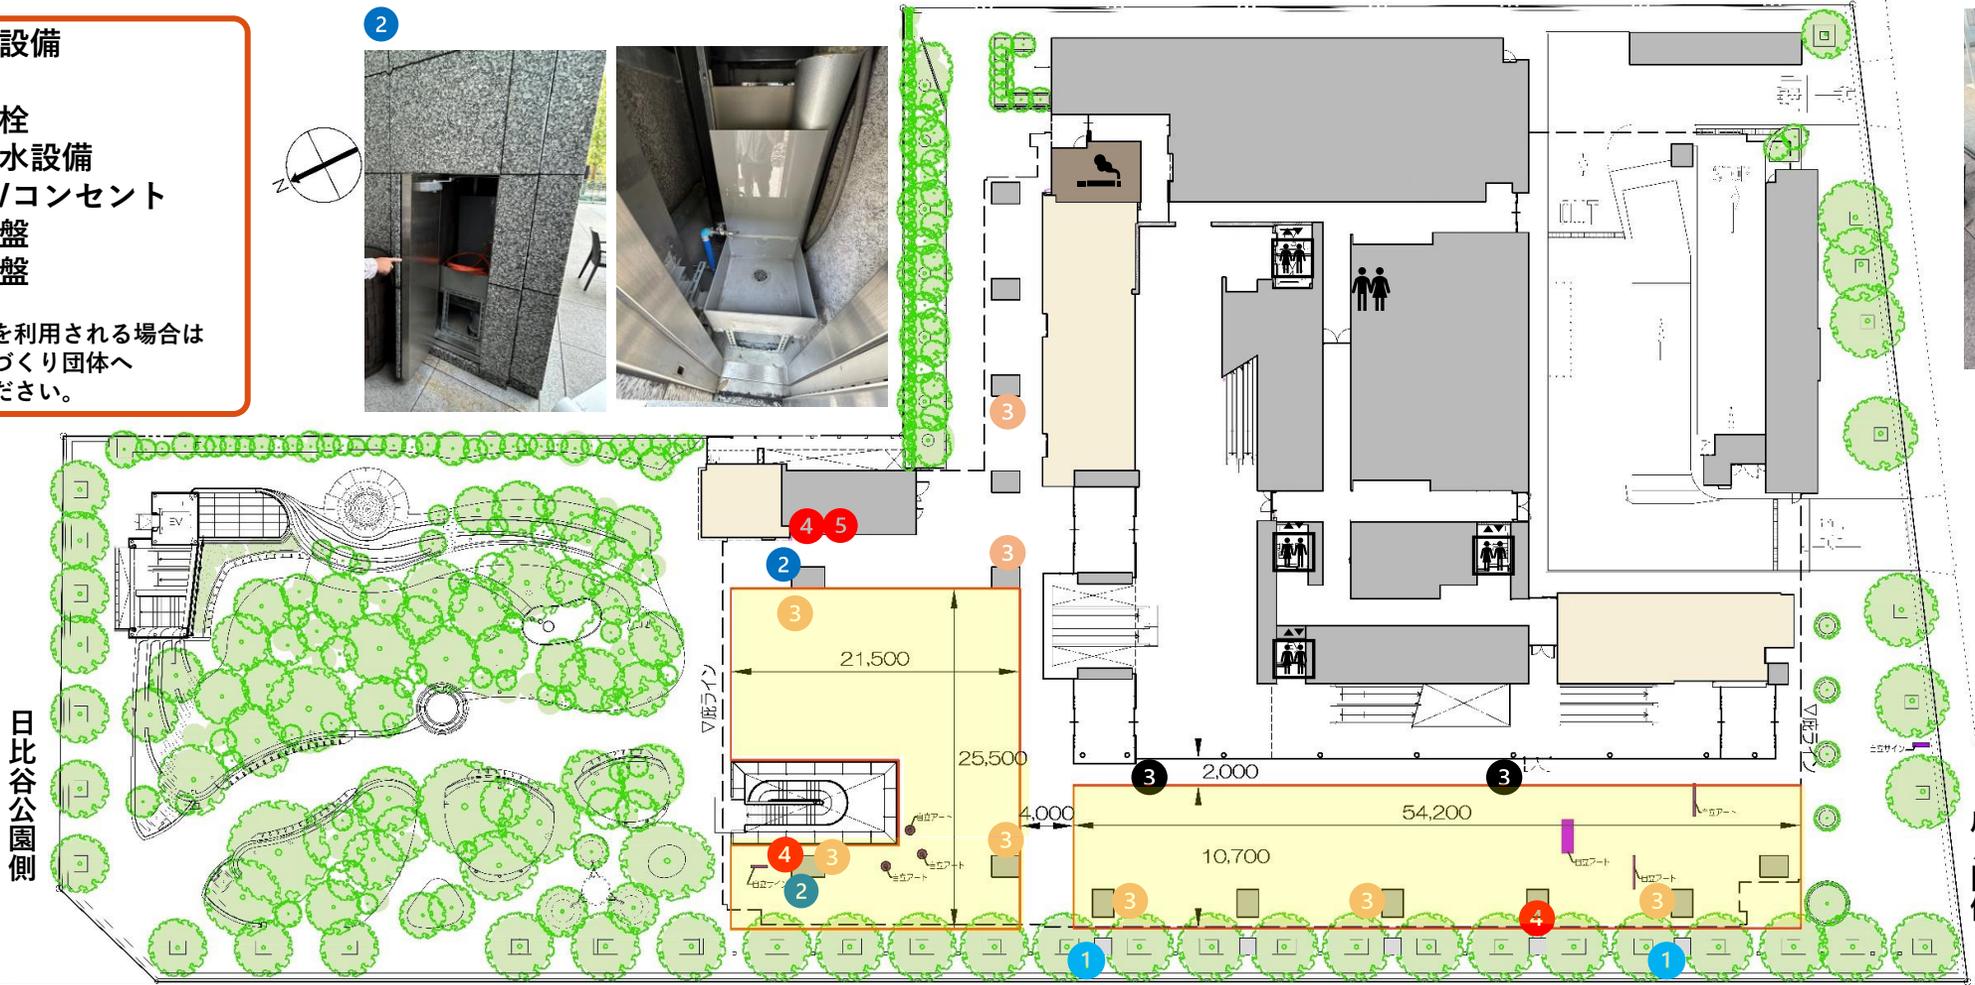

イベントスペース①
 場所：ピロティ(日比谷公園側)
 使用可能面積：約470㎡
 天井高：11~16メートル

イベントスペース②
 場所：ピロティ(虎ノ門側)
 使用可能面積：約580㎡
 天井高：11メートル

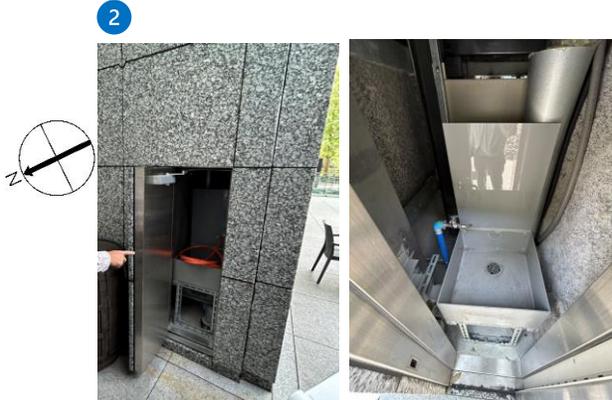


車両侵入方法


- ・タイヤ痕防止のため、シート等で養生した上を必ず走行してください。
- ・車両重量は4 t までとなります。



搬入経路

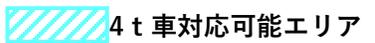

4 t 車対応可能エリア

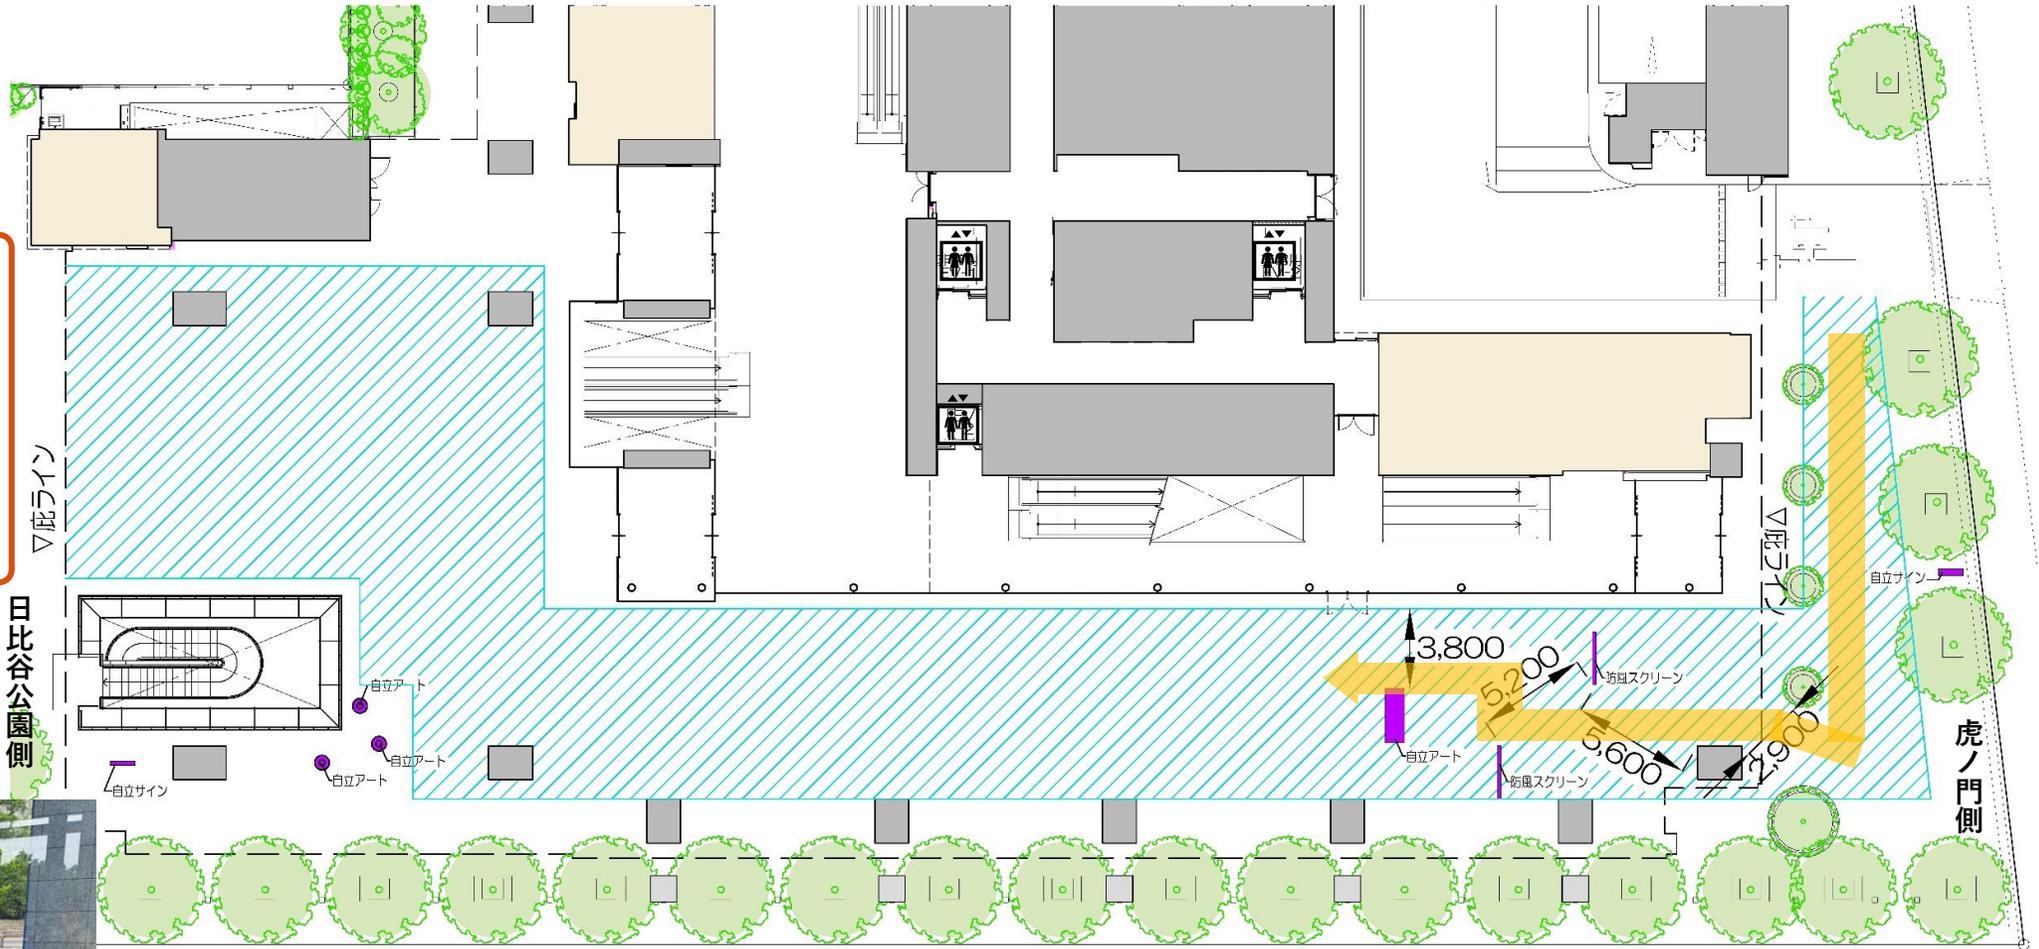

祝田通り